


ARITXI GASTEIZ

V2D.07

PORTAL 2 - ESCALERA A - PLANTA 1º - B

Superficie Útil	82,21 m ²
Superficie Útil Exterior	3,53 m ²
Superficie Útil	85,74 m ²
Superficie Construida con Comunes	123,30 m ²
Superficie Útil Exterior	5,66 m ²

La superficie construida incluye el 100% de los espacios exteriores cubiertos.

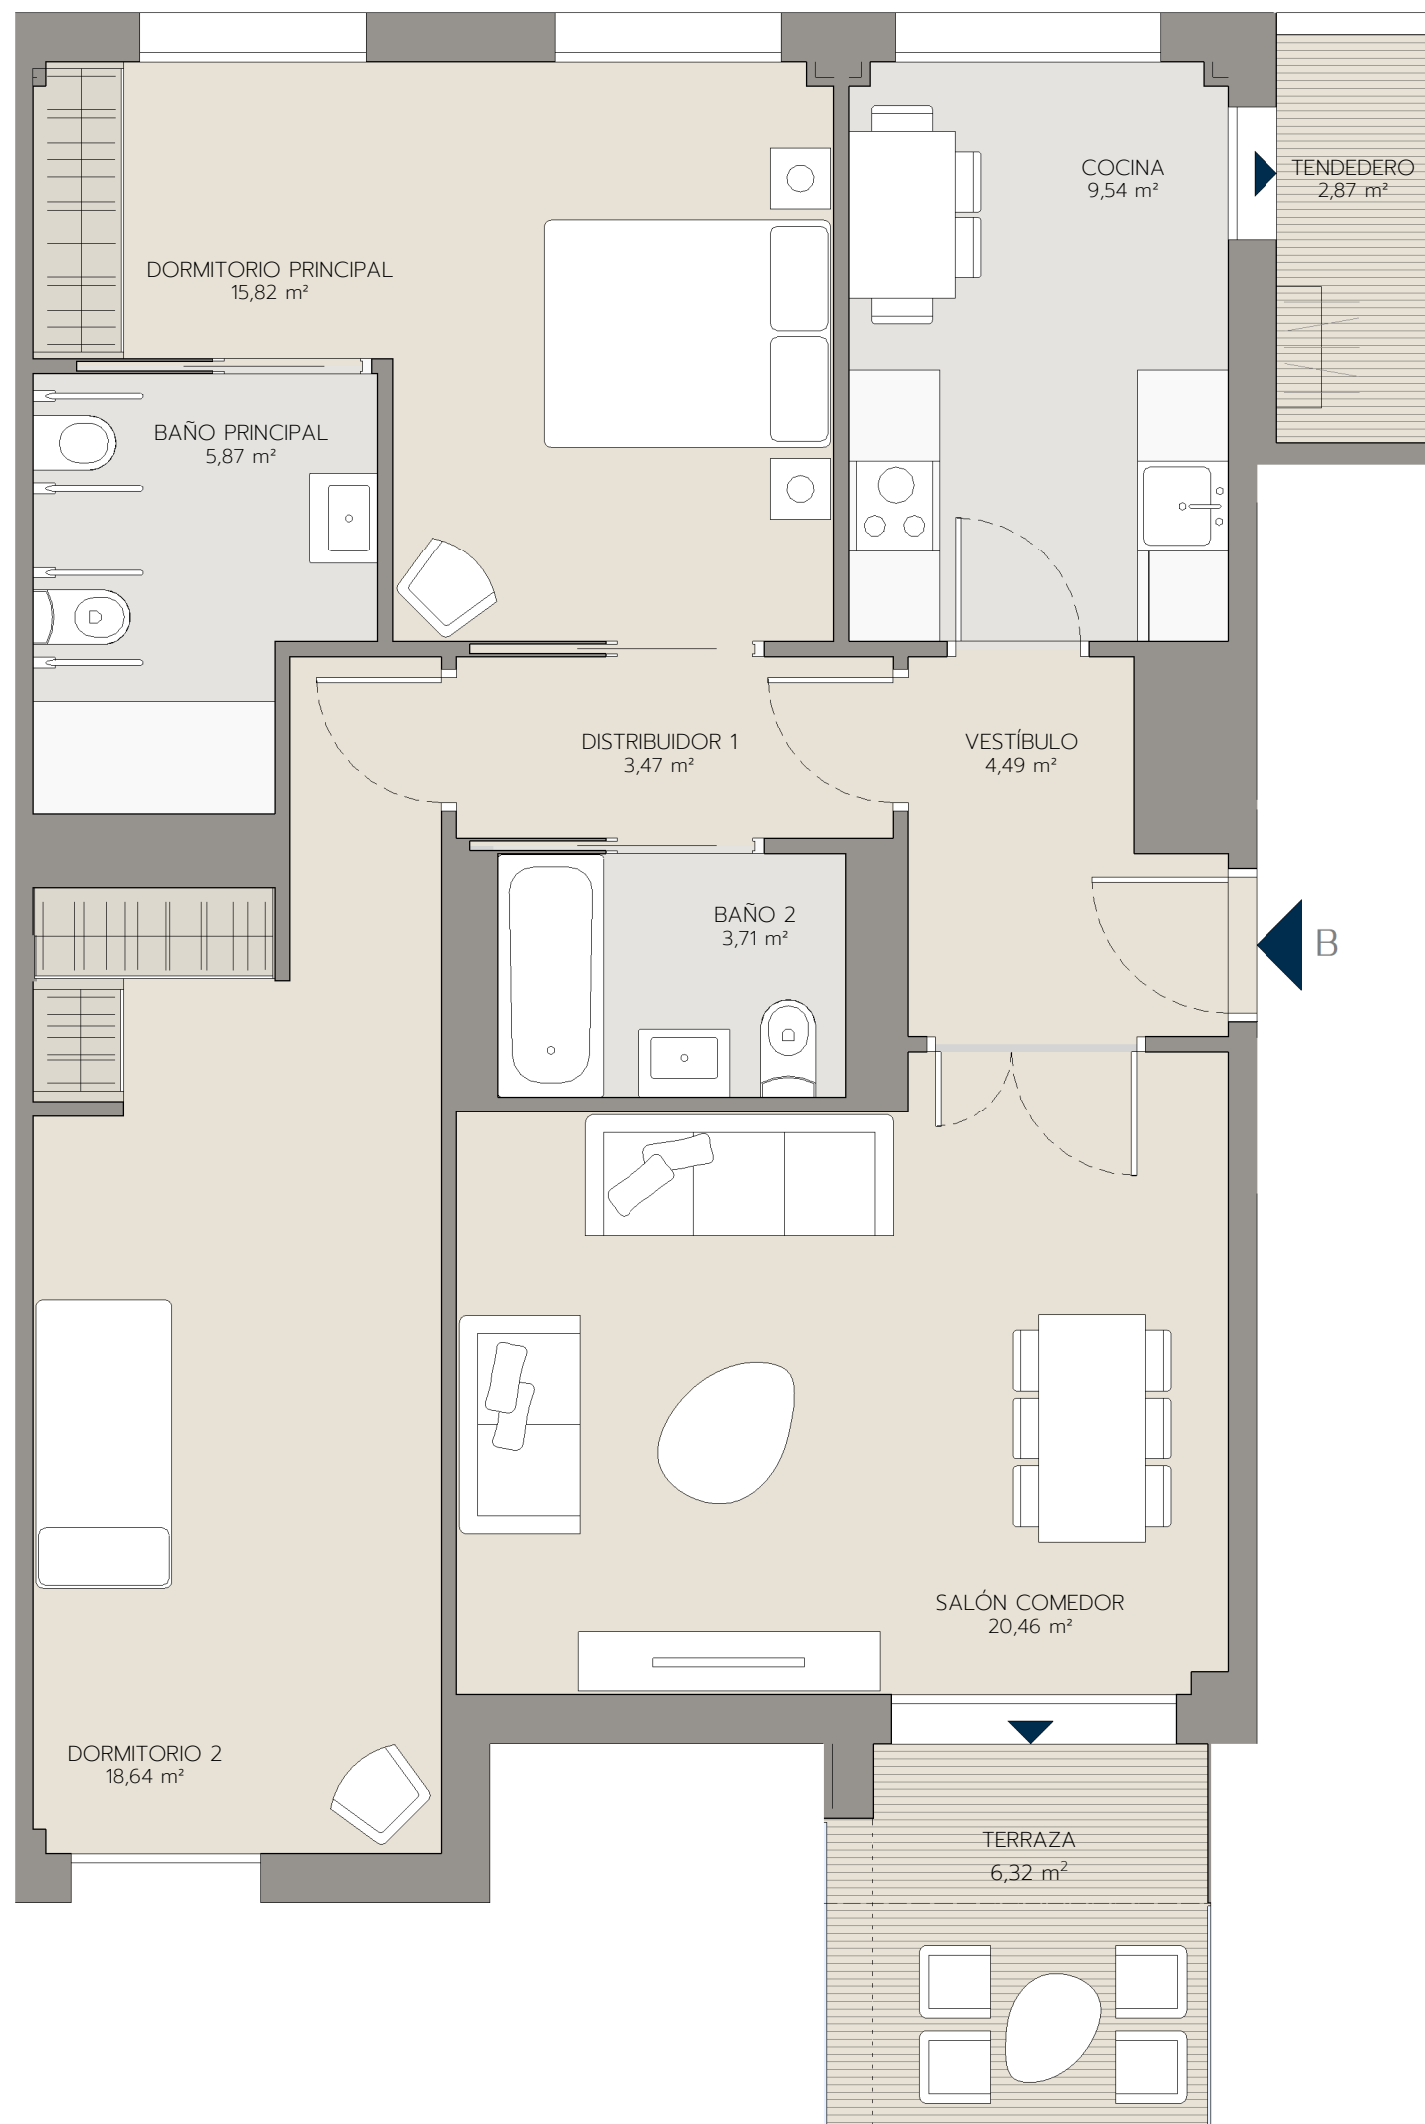

Promueve



Comercializa

