



ARITXI GASTEIZ

V2D.06

PORTAL 4 - ESCALERA A - PLANTA 1º - B

Superficie Útil	82,26 m ²
Superficie Útil Exterior	2,78 m ²
Superficie Útil	85,04 m ²
Superficie Construida con Comunes	125,04 m ²
Superficie Útil Exterior	6,38 m ²

La superficie construida incluye el 100% de los espacios exteriores cubiertos.

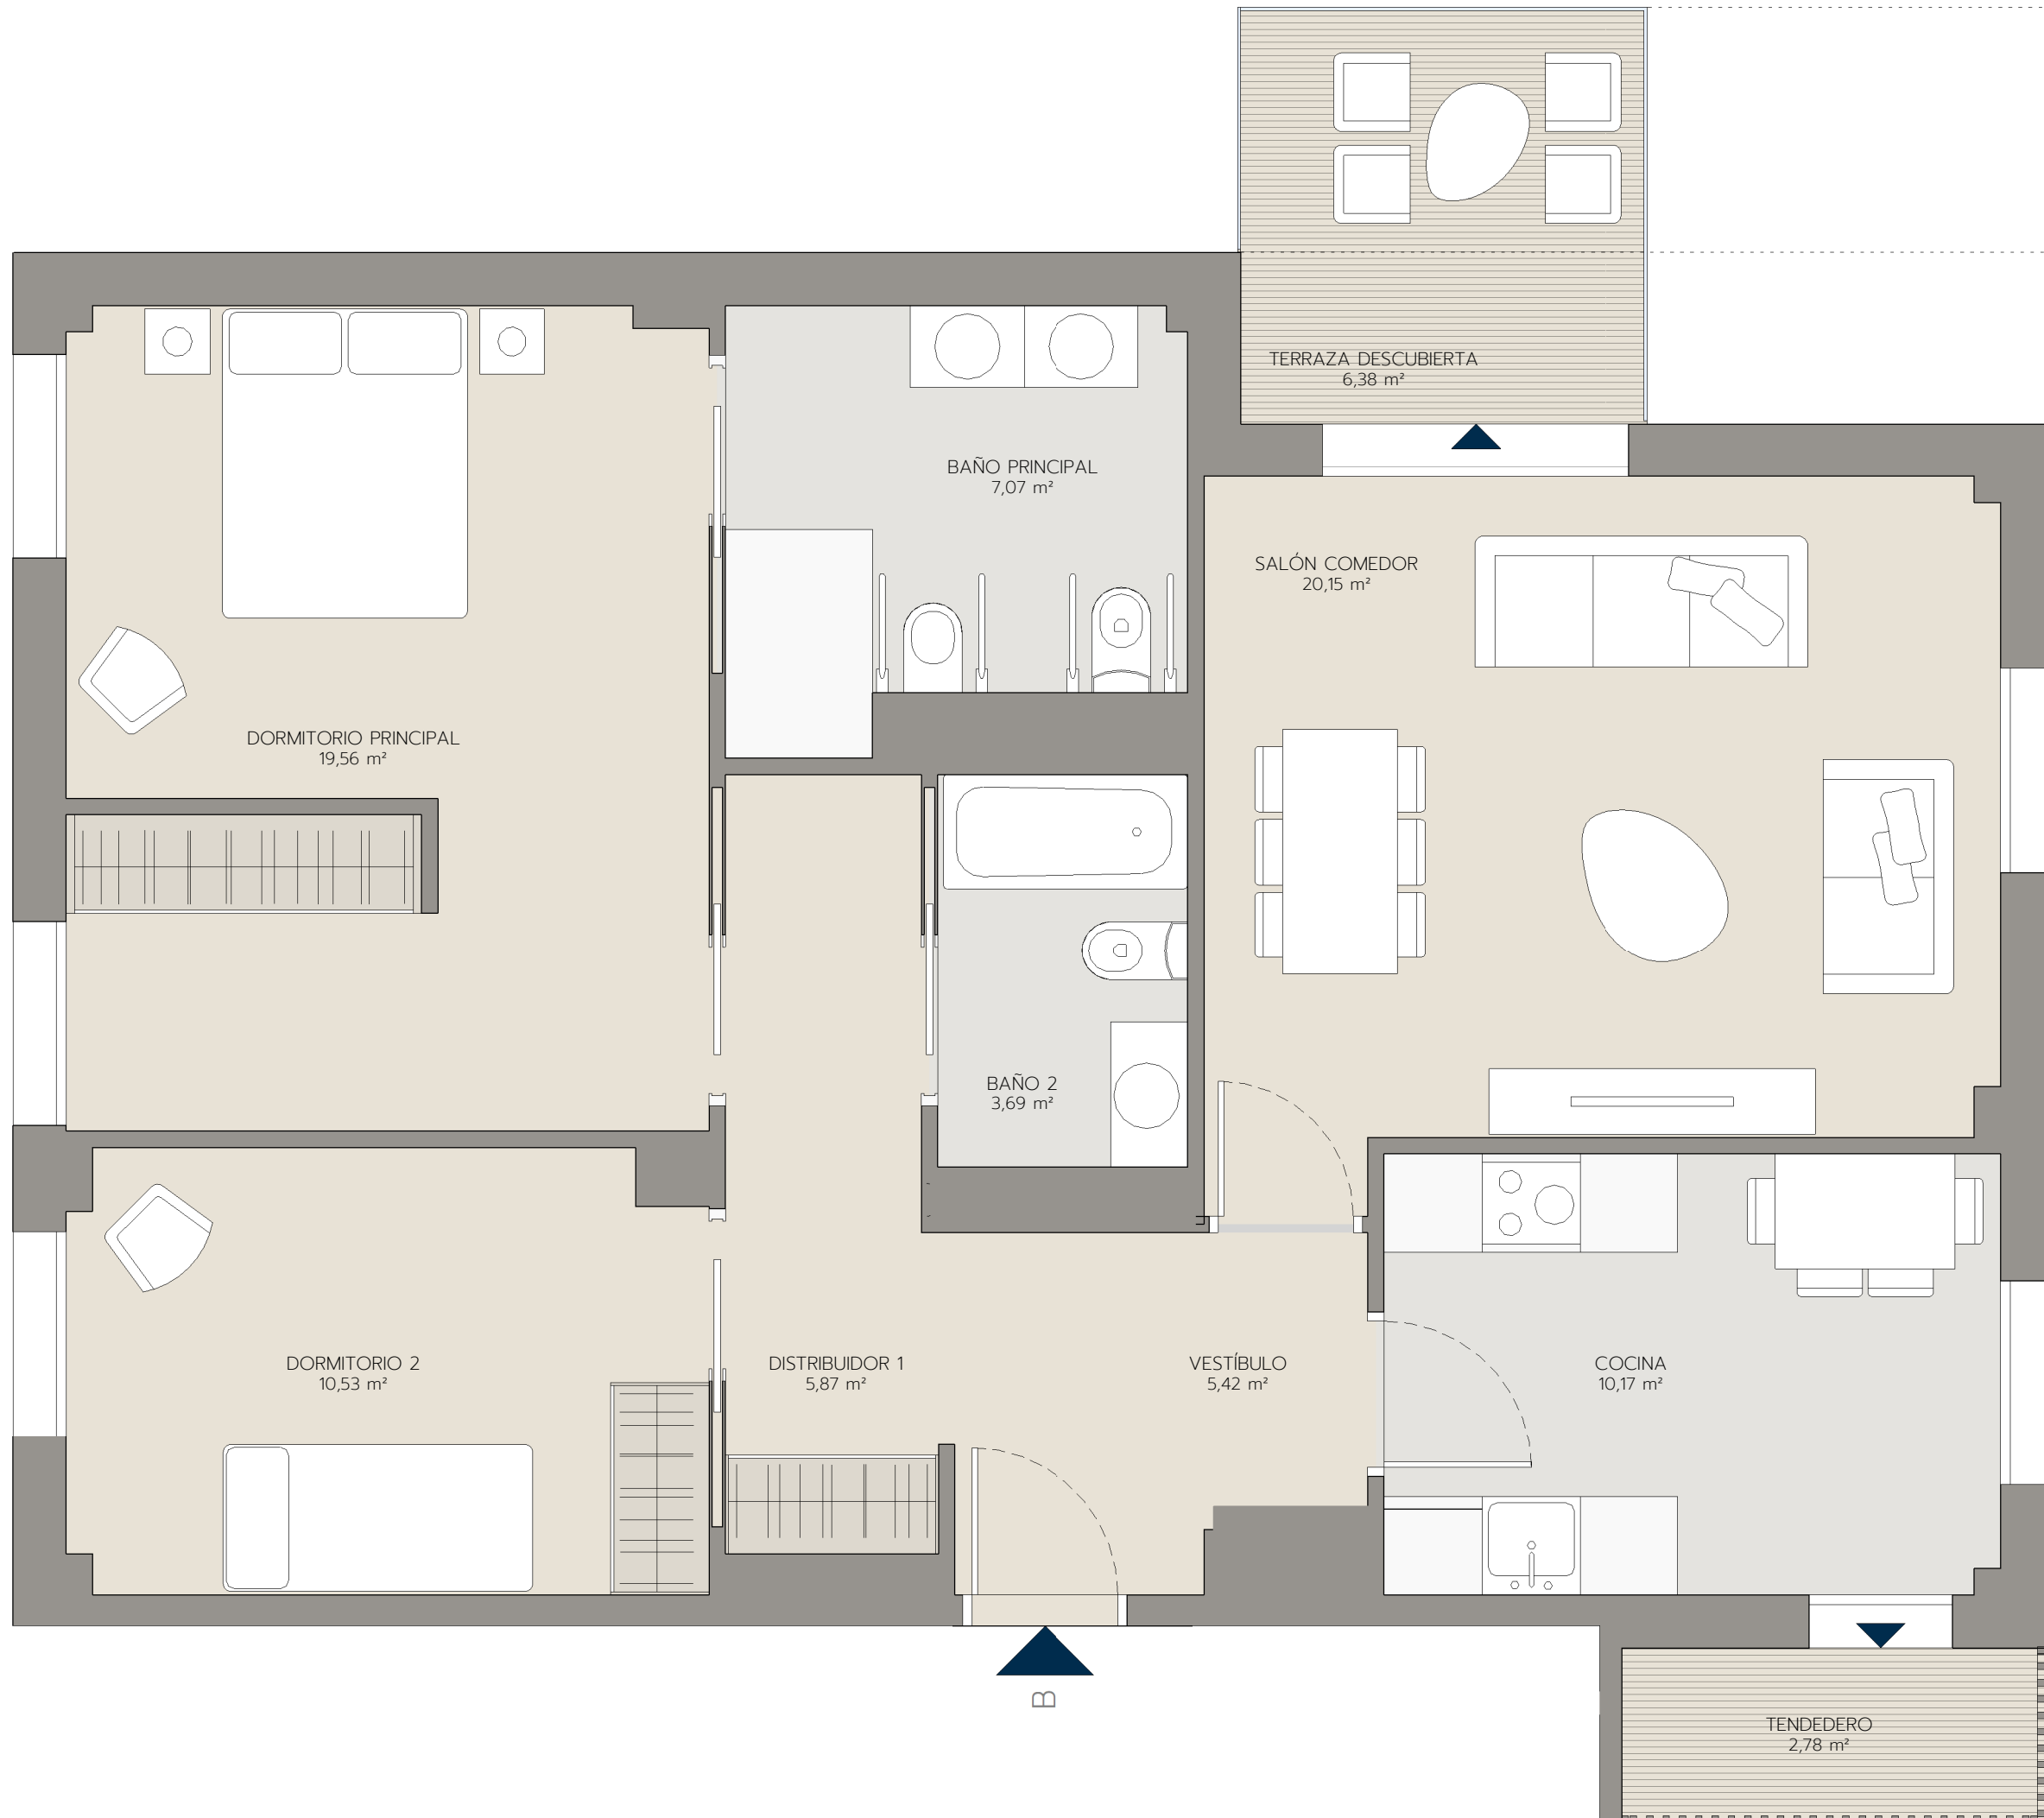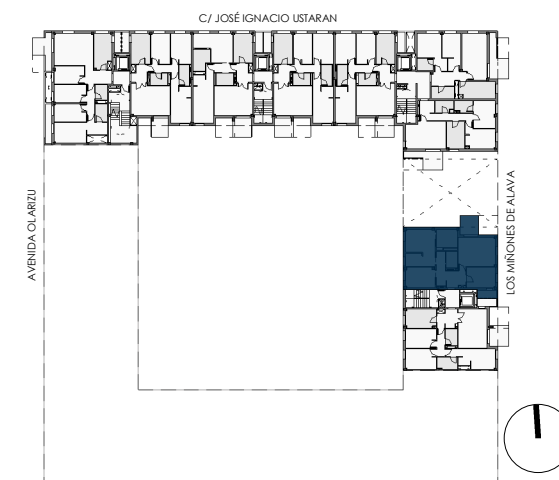

Promueve


ÁRQURA
HOMES

Comercializa


aelca

