







LEYENDA

- PORTAL Y ASCENSOR 
- TRASTEROS 
- INSTALACIONES 
- ESCALERA SOTANO 
- LOCALES COMERCIALES 

Comercializa:  Adania Gestion S.L.
www.adania.es Tel. 945 143 308

 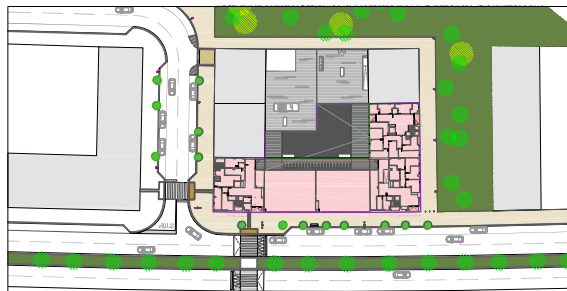


48 VPO ZABALGANA

CALLE OCEANO PACIFICO
PARCELAS A3, B2 y B3 (M9)

PLANTA BAJA

PLAZAS DE GARAJE -
TRASTEROS 18

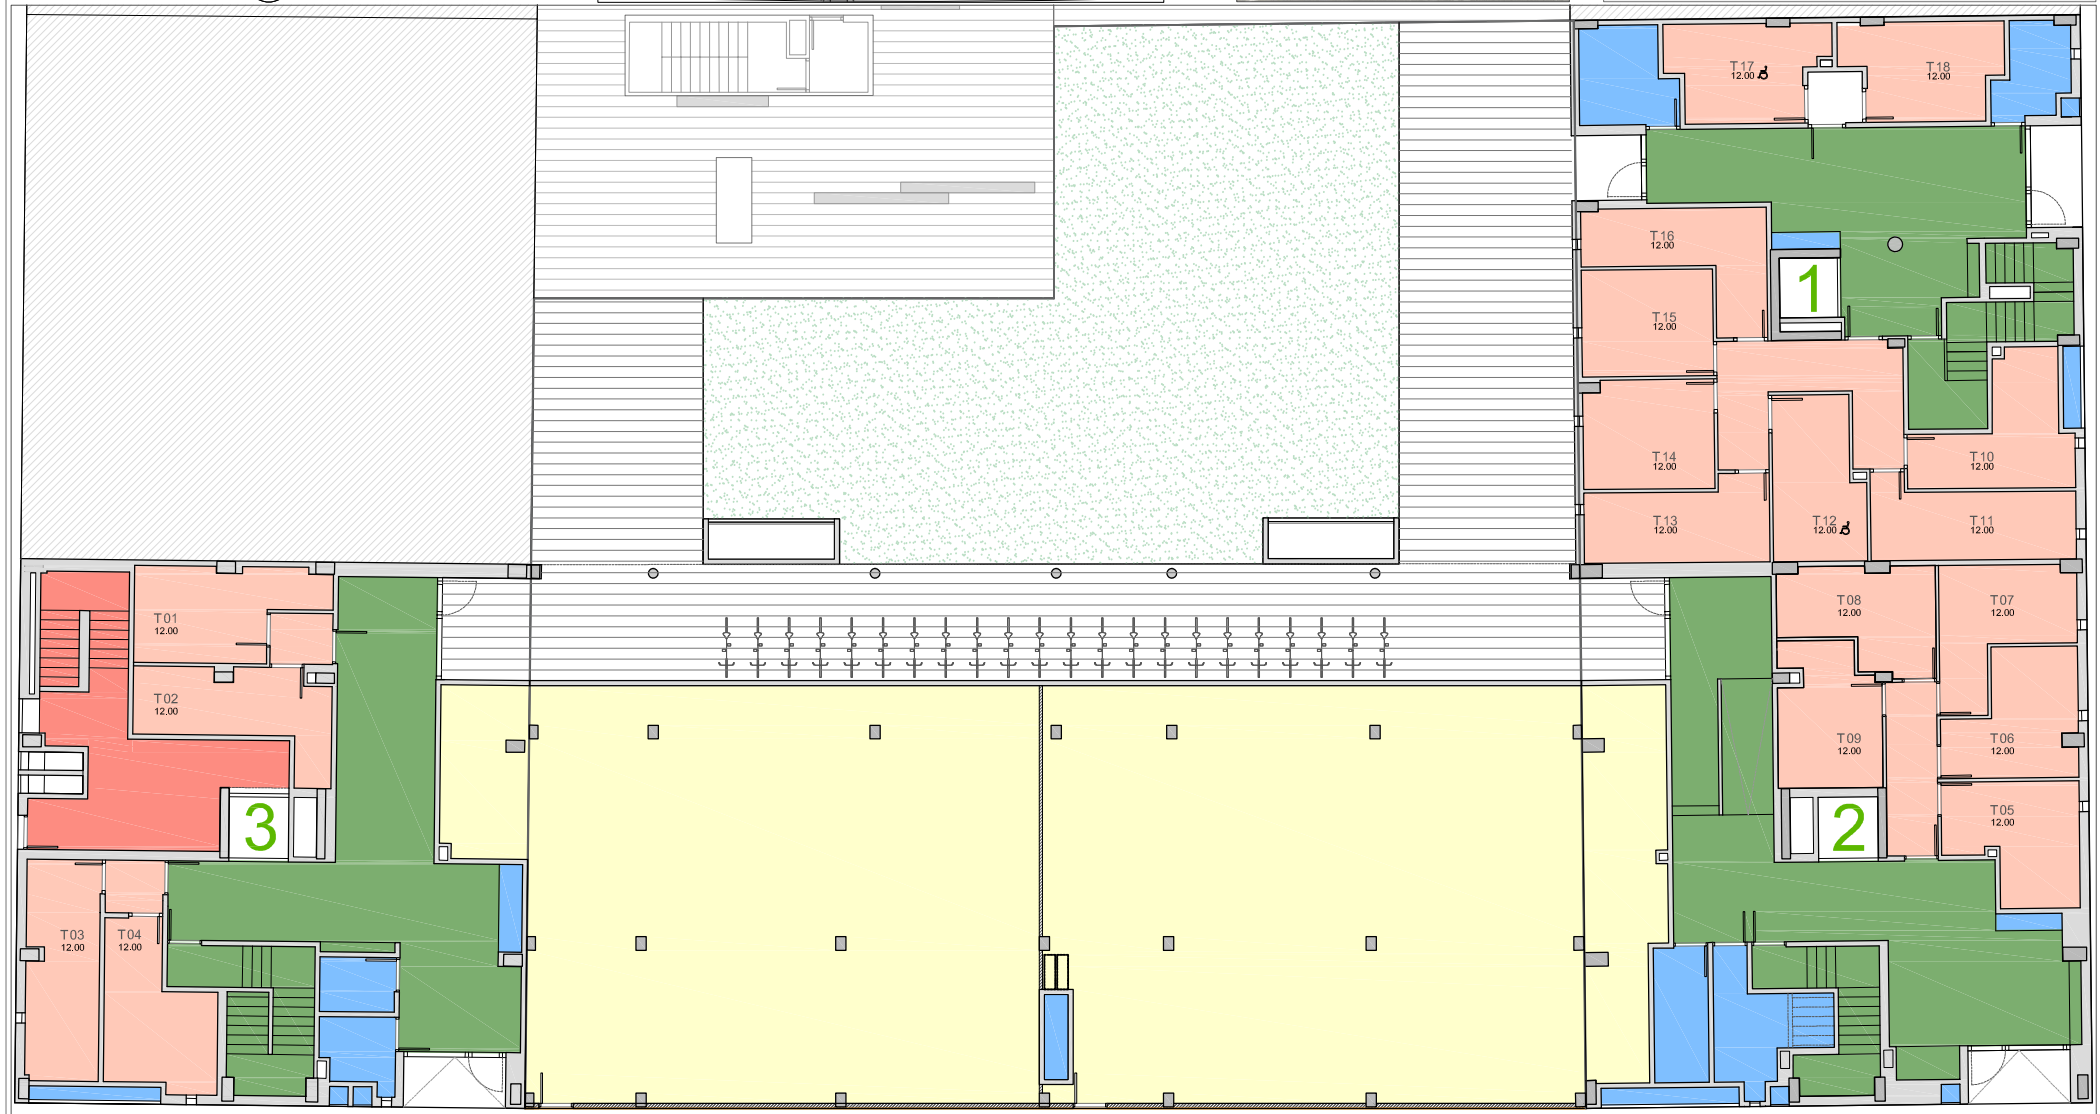

Este documento (tanto su parte gráfica como los datos referidos a superficies) tiene carácter meramente orientativo. Sin perjuicio de la información más exacta contenida en la documentación técnica del edificio. Todo el mobiliario que se muestra en este plano, incluido el de la cocina, se ha incluido a efectos meramente orientativos y decorativos. Los datos referidos a superficies, distribución y linderos son meramente orientativos y pueden sufrir variaciones como consecuencia de exigencias comerciales, jurídicas, técnicas o de ejecución de proyecto.