




# 48 VPO ZABALGANNA




CALLE OCEANO PACIFICO  
PARCELAS A3, B2 y B3 (M9)

**VIVIENDA TIPO 1A PORTAL 1  
PLANTA 6ª LETRA A**

<b>SUPERFICIES APROXIMADAS</b>	<b>m<sup>2</sup></b>
SUPERFICIE ÚTIL INTERIOR	83
SUPERFICIE TERRAZA CUBIERTA	14
SUPERFICIE TERRAZA DESCUBIERTA	-
<b>SUPERFICIE TOTAL COMPUTABLE</b>	<b>90</b>
SUPERFICIE ÚTIL INTERIOR MÁS EL 50% DE LA SUPERFICIE EXTERIOR CUBIERTA	-

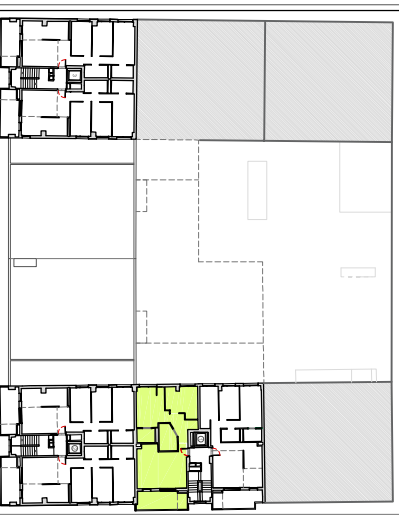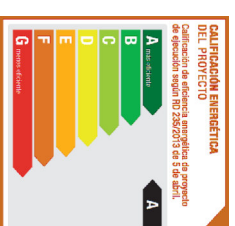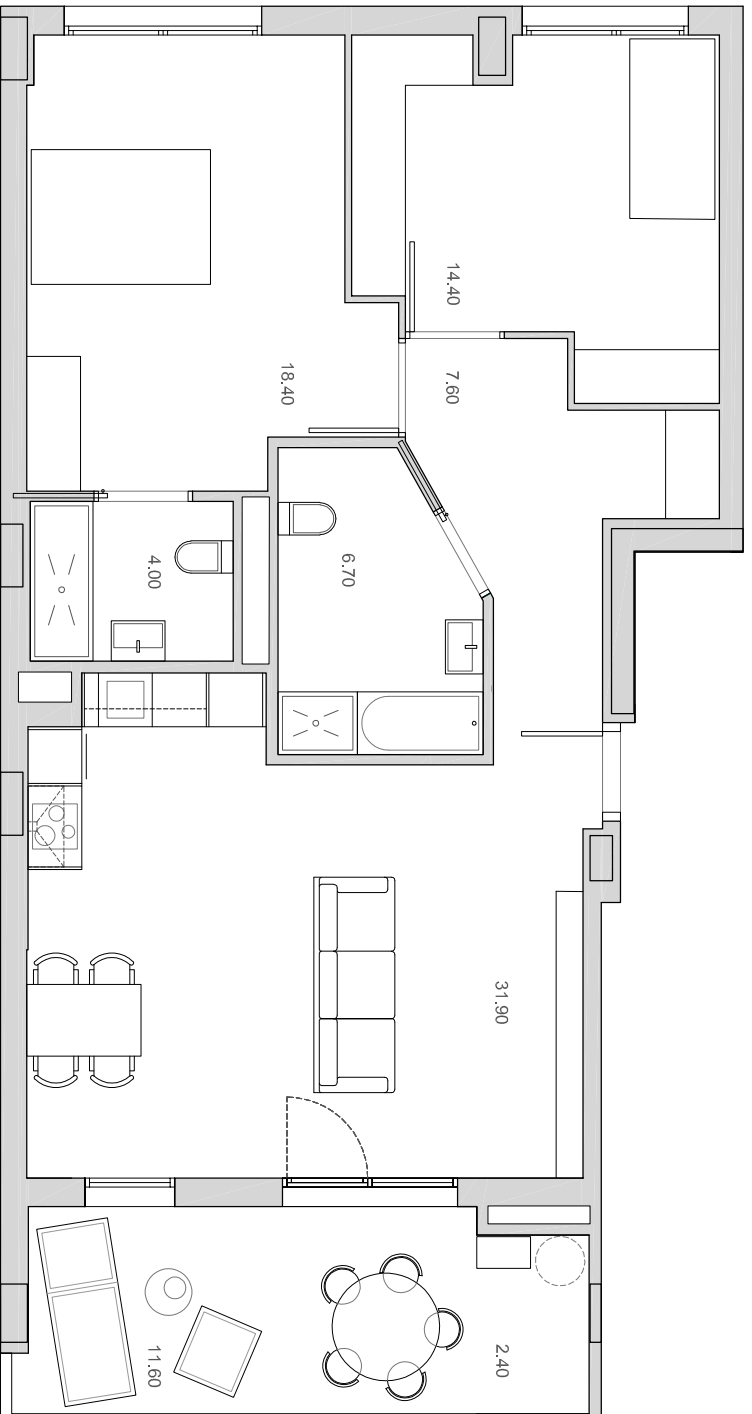

Comercializa:  
**Adania Gestion S.L.**  
Tel. 945 143 308

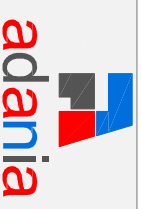

Este documento (tanto su parte gráfica como los datos referidos a superficies) tiene carácter meramente orientativo. Sin perjuicio de la información más exacta contenida en la documentación técnica del edificio. Todo el mobiliario que se muestra en este plano, incluido el de la cocina, se ha incluido a efectos meramente orientativos y decorativos. Los datos referidos a superficies, distribución y linderos son meramente orientativos y pueden sufrir variaciones como consecuencia de exigencias comerciales, jurídicas, técnicas o de ejecución de proyecto.