




48 VPO ZABALGANNA




CALLE OCEANO PACIFICO
PARCELAS A3, B2 y B3 (M9)

**VIVIENDA TIPO 1B PORTAL 1
PLANTA 1ª LETRA B**

SUPERFICIES APROXIMADAS	m²
SUPERFICIE ÚTIL INTERIOR	83,7
SUPERFICIE TERRAZA CUBIERTA	12,6
SUPERFICIE TERRAZA DESCUBIERTA	-
SUPERFICIE TOTAL COMPUTABLE	90
SUPERFICIE ÚTIL INTERIOR MÁS EL 50% DE LA SUPERFICIE EXTERIOR CUBIERTA	

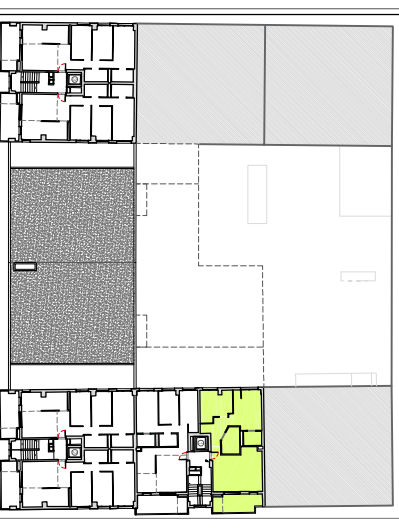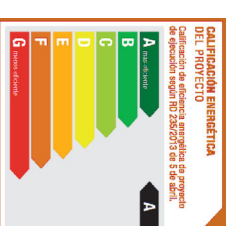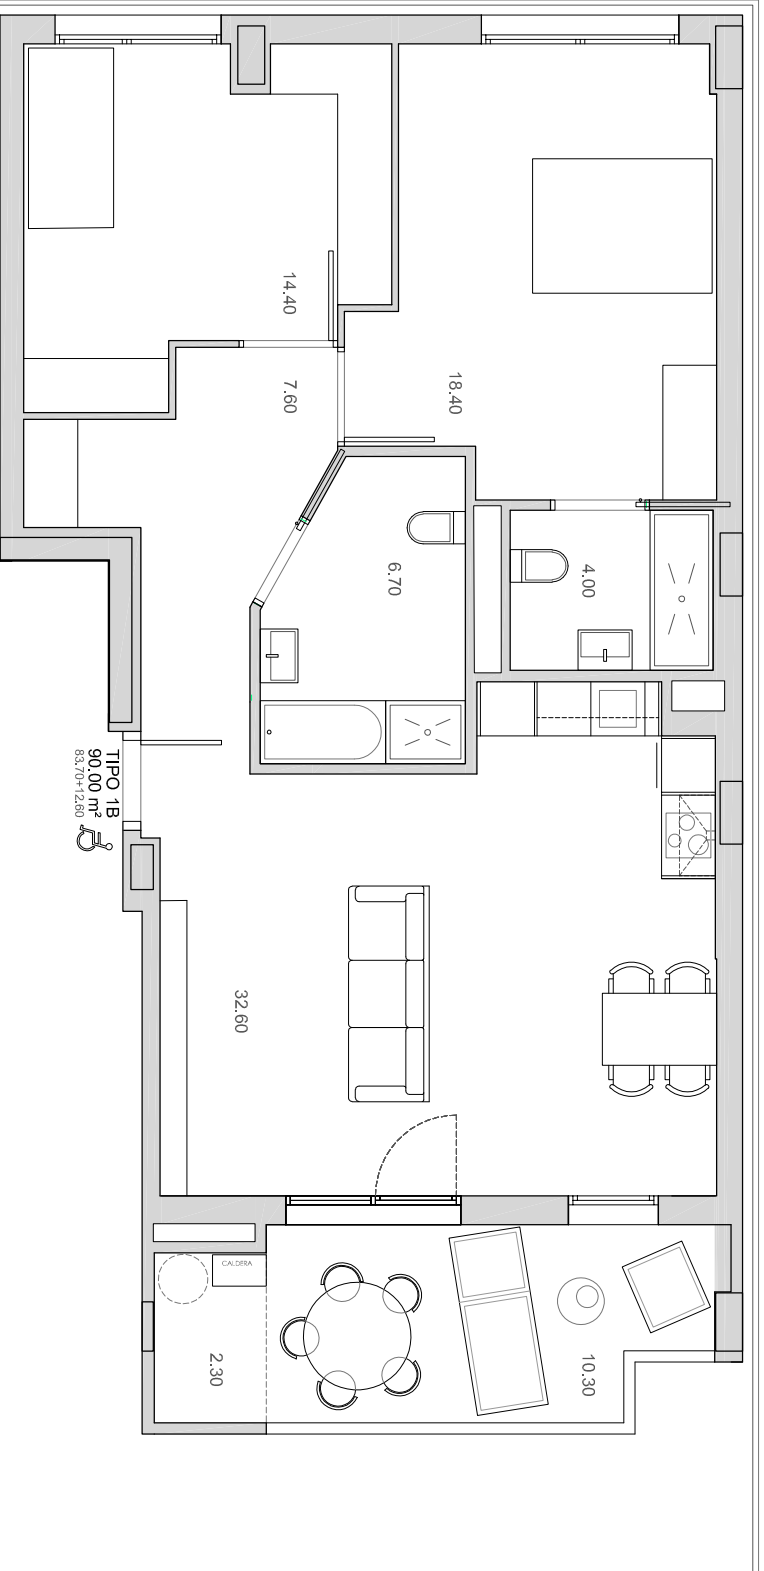

Comercializa:
Adania Gestion S.L.
Tel. 945 143 308
www.adania.es

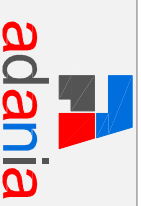

Este documento (tanto su parte gráfica como los datos referidos a superficies) tiene carácter meramente orientativo. Sin perjuicio de la información más exacta contenida en la documentación técnica del edificio. Todo el mobiliario que se muestra en este plano, incluido el de la cocina, se ha incluido a efectos meramente orientativos y decorativos. Los datos referidos a superficies, distribución y linderos son meramente orientativos y pueden sufrir variaciones como consecuencia de exigencias comerciales, jurídicas, técnicas o de ejecución de proyecto.